


Brückenbauwerk

Holzbrücke

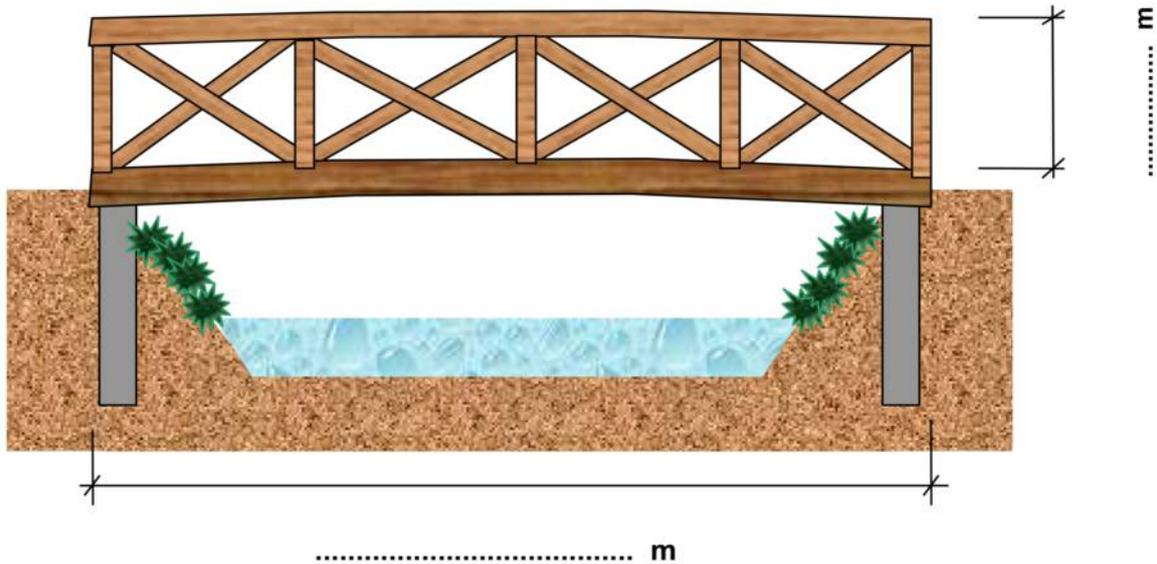

Hinweis zur Statik:

Öffentliche Brücken 5,0 KN/m²
Private Brücken 2,5 KN/m²

Ort des Brückenbaus:

(in Verlängerung des Grundstückes usw.)

.....

Brückenbreite:

.....

Angaben zu den Fundamenten:

.....

.....

Baumaterialien:

.....

.....

Baubeschreibung:

.....

.....

.....


.....

.....


(Angaben bitte leserlich in Druckschrift)

Stahlkonstruktion

Längsschnitt

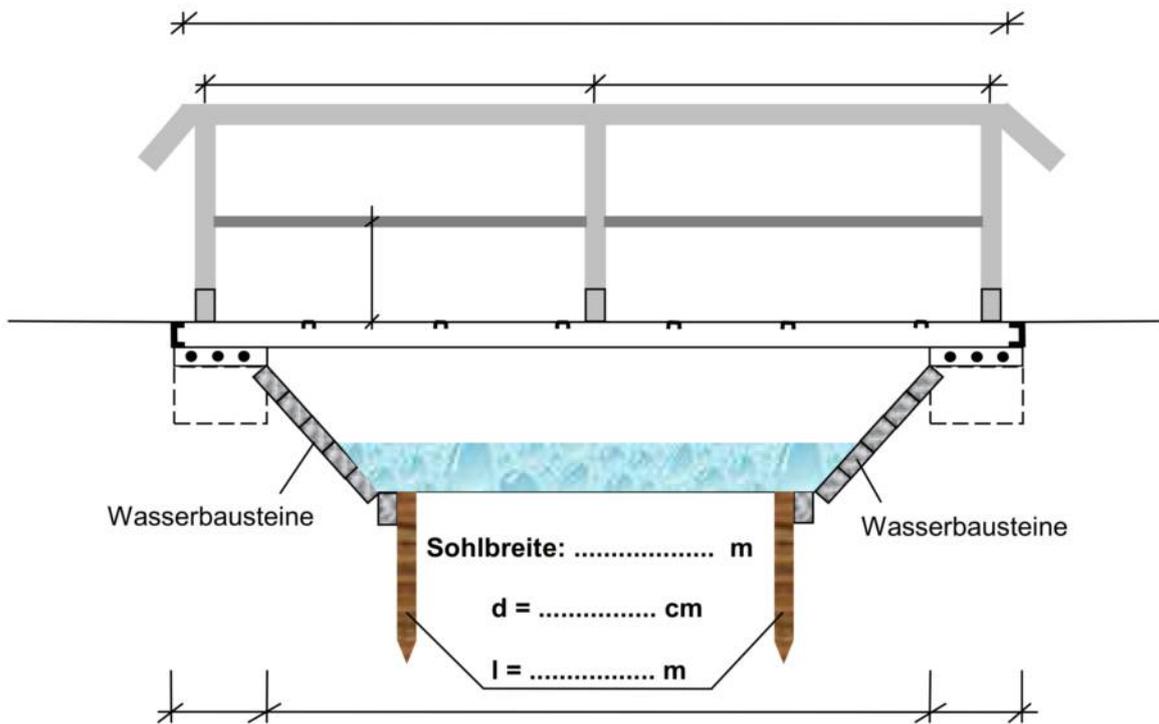

Draufsicht

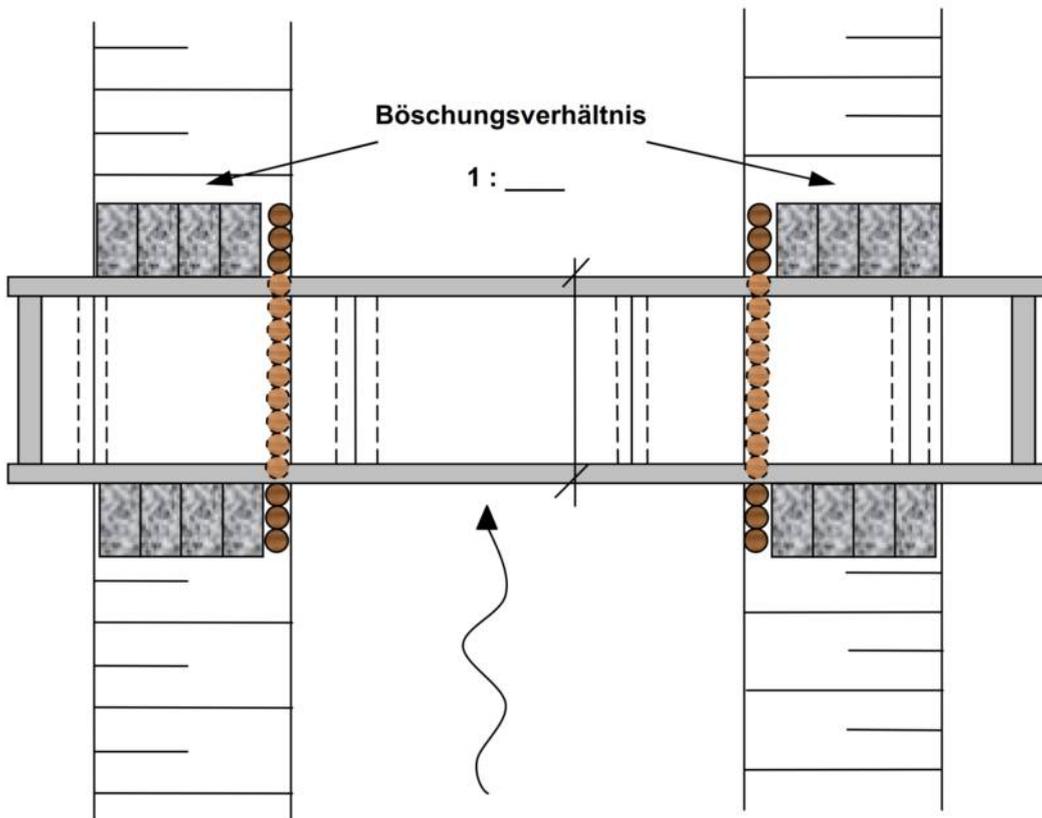

Abmaße der Brücke

Länge: m

Breite: m

Angaben zum Fundament


.....

.....

SOLL Zustand

M 1:50

Längsschnitt

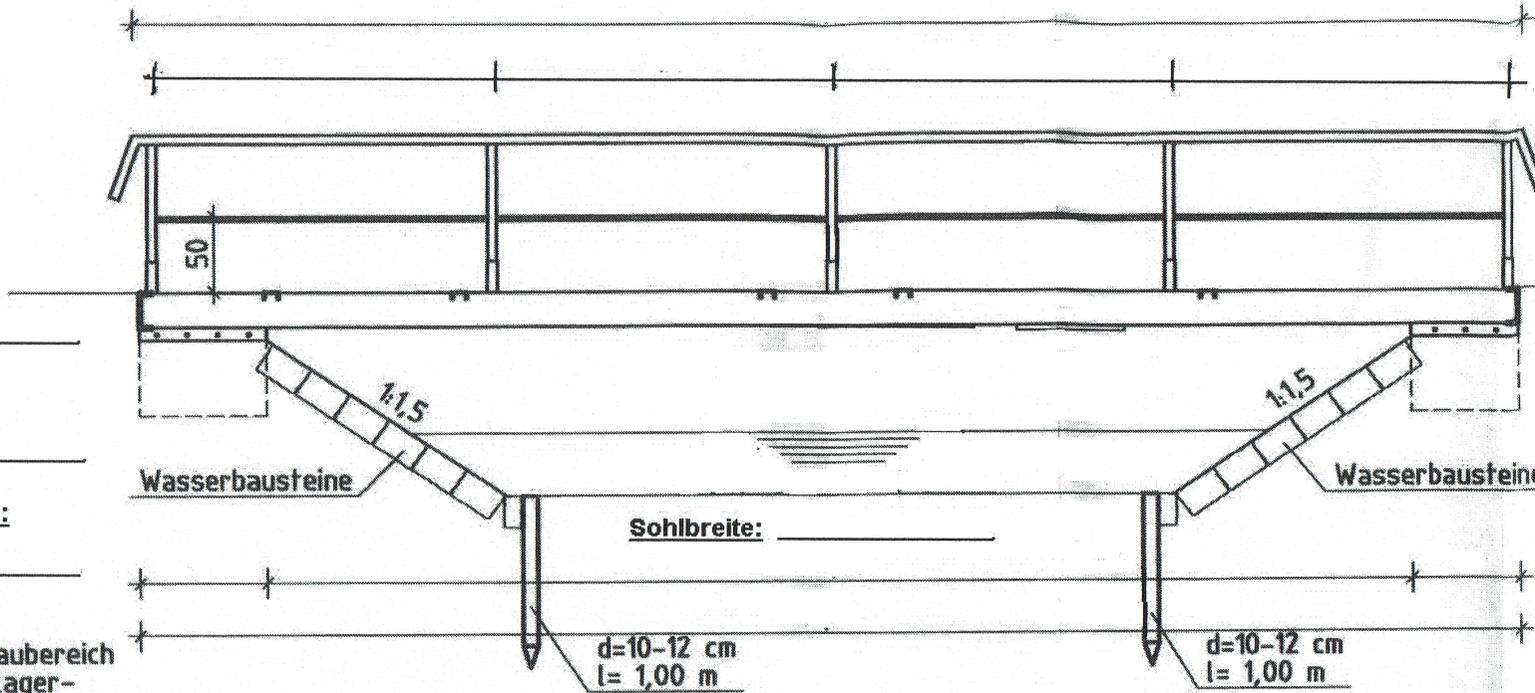

Gemarkung: _____

Flur: _____

Flurstück: _____

Gewässerbezeichnung: _____

Wasserbausteine, Einbaubereich an die Breite des Auflagerbalkens anpassen

Abmaße der Brücke:

Länge: _____

Breite: _____

Antragsteller: _____

wohnhalt: _____

Standort der geplanten Maßnahme: _____

Angaben zu den Fundamenten:

Kommentar

