


Schnitt A-A'

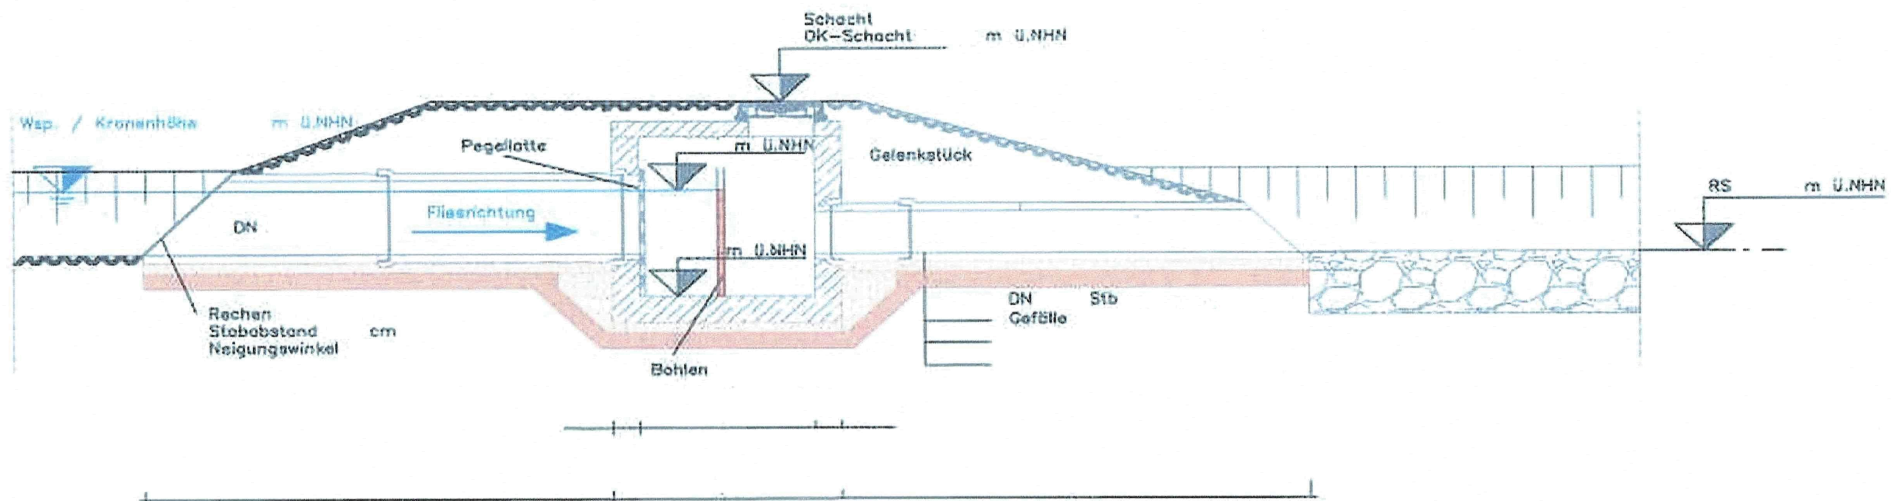

Grundriß

